TAVOLA FASI GENERALI

SCALA 1:1000

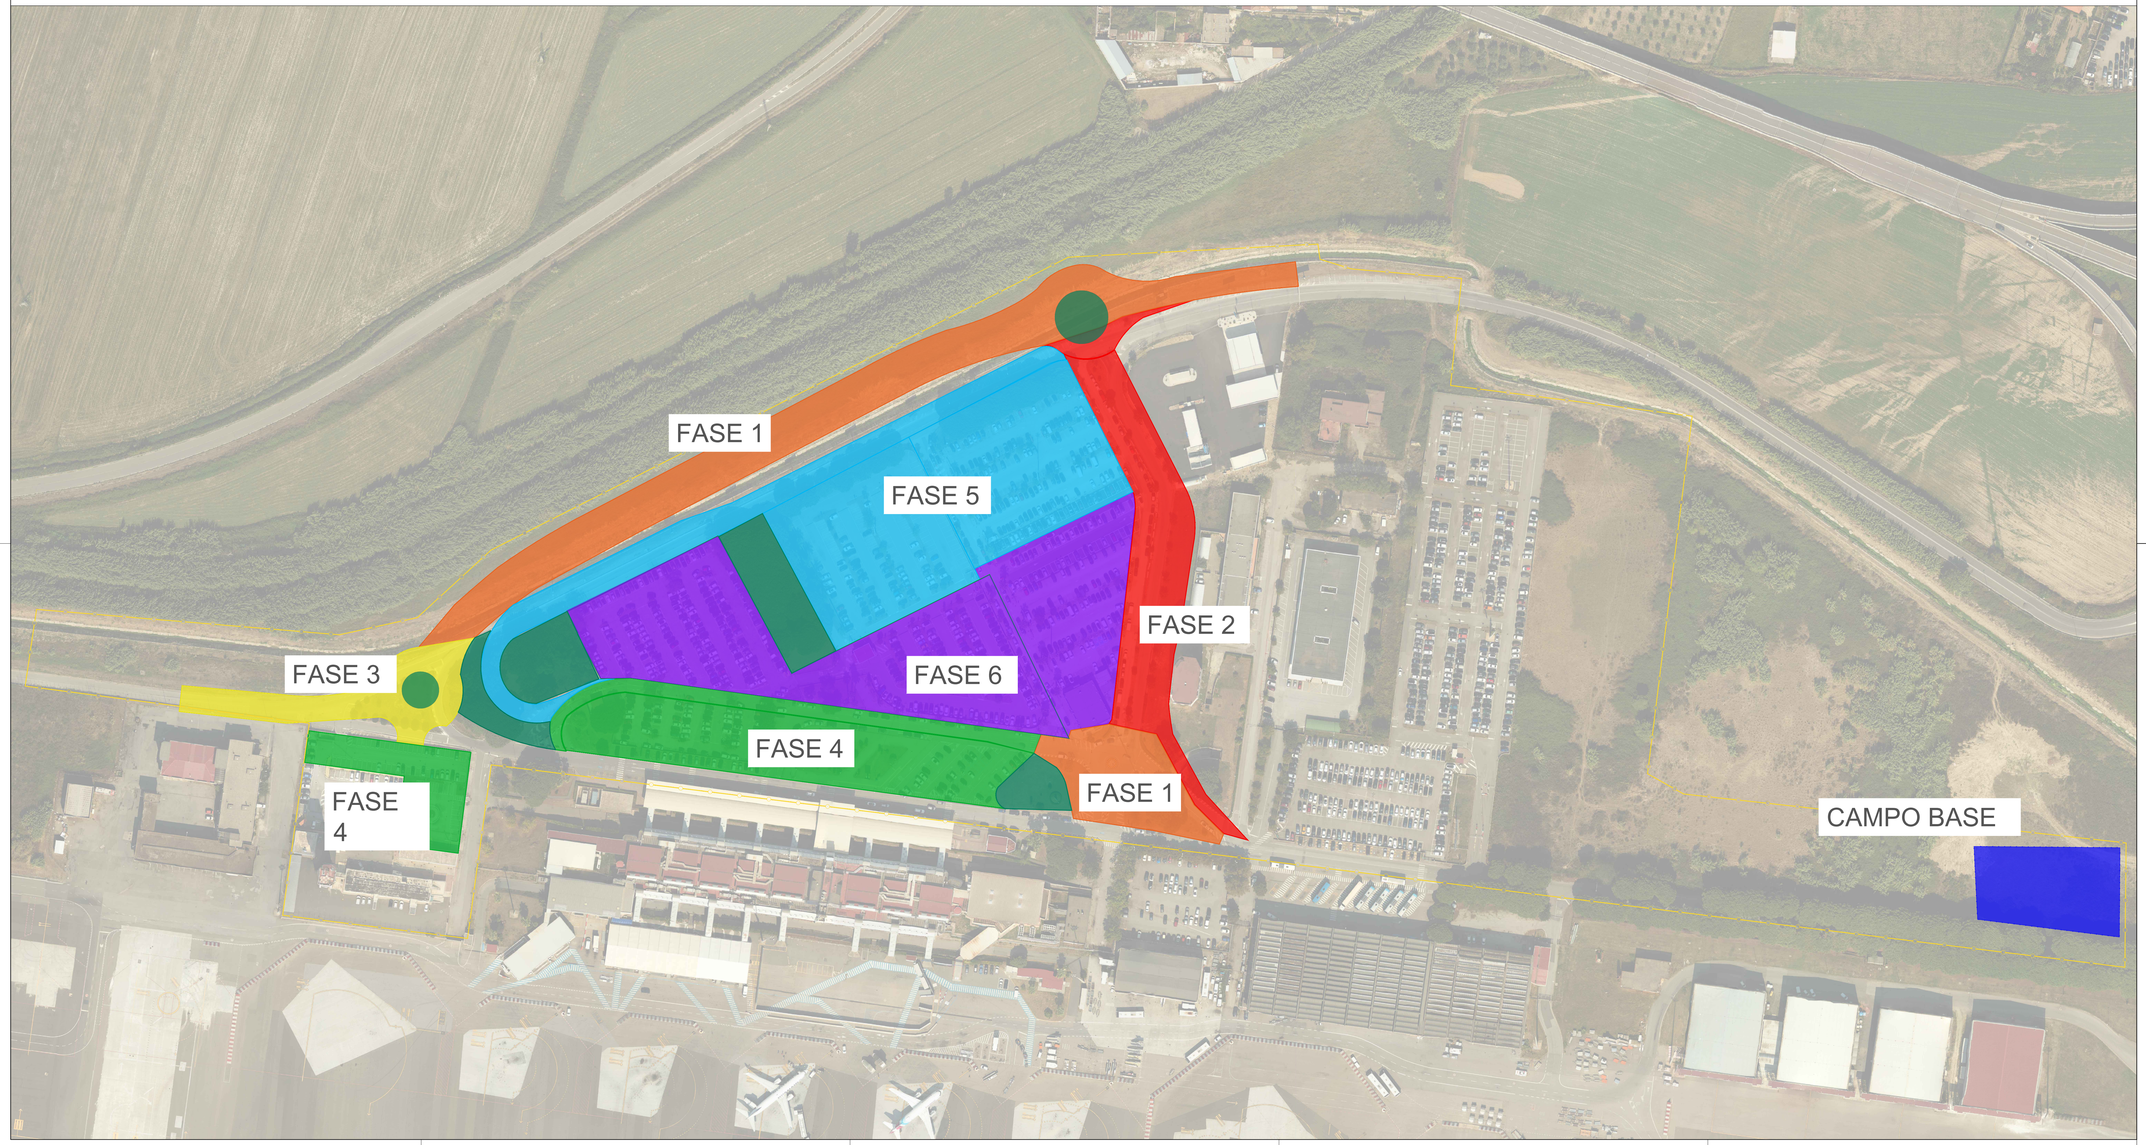

LEGENDA

- FASE 1
- FASE 2
- FASE 3
- FASE 4
- FASE 5
- FASE 6
- OPERE COMPLEMENTARI

FSC Fondo per lo Sviluppo e la Coesione

Ministero per gli Affari Esteri e Int. la Politiche di Coesione e l'PNRR

Ministero dell'Ambiente e della Sicurezza Energetica

INVITALIA L'AGENZIA PER LO SVILUPPO

Finanziato dall'Unione europea NextGenerationEU

MEF Ministero dell'Economia e delle Finanze

MINISTERO DELL'INTERNO

Ministero delle Infrastrutture e dei Trasporti

MINISTERO DELLA CULTURA

REGIONE CALABRIA

Mimo Ministerio de Infraestructuras Vivienda y Agenda Urbana

Aggiudicazione servizio di ingegneria e architettura dell'Agenzia nazionale per l'attrazione degli investimenti e lo sviluppo d'impresa S.p.A. "Invitalia" in qualità di CENTRALE DI COMMITTENZA prot. n. 0255730 del 08.09.2023

ENAC ENTE NAZIONALE PER L'AVIAZIONE CIVILE

AEROPORTO CIVILE DI LAMEZIA TERME (CZ)

SACAL Società Aeroportuale Calabrese

REGOLAMENTO (UE) 139/2014 - CERTIFICAZIONE AEROPORTO E REGOLAMENTO (UE) 2015/1998		
A.U. - Accountable Manager Dott. Marco FRANCHINI	Maintenance Manager Ing. Filippo MALAFARINA	CIRCOLARE ENAC APT-16 Post Holder Progettazione Ing. Stefania RAIMONDO

S.A.CAL. S.p.A. Società Aeroportuale Calabrese

PROGETTO ESECUTIVO

(Codice Appalti D. Lgs 36/2023)

Progetto: "Riqualifica della viabilità e delle aree di sosta" dell'aeroporto di Lamezia Terme - CIS L03.
-CIG: 9906072D35; CUP: H54G22000040009
Contratto Istituzionale di sviluppo "CIS Volare"
Ambito di intervento: Trasporti e mobilità sostenibili - Fondi CIS scheda L03
CONTRATTO SIA SACAL prot. n. n. 0077/2024/RCA
PSA (Masterplan 2012-2027) approvazione ENAC nota n. 107905 del 24.10.2017
ENAC "Scheda A" - L03 - parcheggi e viabilità

PROGETTISTA DELL'OPERA Ing. Andrea Benincasa di Caravacio	Nemesis Ingegneria Srl Via P. Togliatti 6 - Torino Ing. Andrea Benincasa di Caravacio Ing. Elisa Capocciolo Geom. Salvatore Cipolla Geom. Juri Balza
GEOLOGI Dott. Geol. Gianluigi Mazzilli - Dott. Geol. Pierluigi Arbore	
COORDINATORE DELLA SICUREZZA IN FASE DI PROGETTAZIONE Geom. Salvatore Cipolla	Ingegneri Guadagnuolo & Partners Srl Via A. Colavita 19 - Lamezia Terme (CZ) Ing. Alessandro Guadagnuolo Ing. Luigi Guadagnuolo
BIM MANAGER Arch. Marcella Biasi	
RESPONSABILE UNICO DEL PROGETTO Ing. Matteo Mastroianni	SIGEA Srl5 Via Savoranara 9 - Corato (BA) Dott. Geol. Gianluigi Mazzilli Dott. Geol. Pierluigi Arbore

ORDINE DEGLI INGEGNERI DELLA PROVINCIA DI CATANZARO
Dott. Ing. Fr. ANDREA BENINCASA DI CARAVACIO

OGGETTO ELABORATO

PLANIMETRIA GENERALI FASI LAVORATIVE

Approvazione ENAC

Riferimento Elaborato	Data	Scala	Codice elaborato	Rev.
	DICEMBRE 2025	1:1000	P E T 0 0 C A 0 0 C A N P E 0 0	B

REVISIONI						
	D					
	C					
	B	DICEMBRE 2025	REVISIONE	S. GIALLANZA	C. ALASIA	A. BENINCASA
	A	GIUGNO 2025	PRIMA EMISSIONE	S. GIALLANZA	C. ALASIA	A. BENINCASA
	REV.	DATA	DESCRIZIONE	REDATTO	CONTROLLATO	APPROVATO